

ΕΦΗΜΕΡΙΣ ΤΗΣ ΚΥΒΕΡΝΗΣΕΩΣ
ΤΗΣ ΕΛΛΗΝΙΚΗΣ ΔΗΜΟΚΡΑΤΙΑΣ

ΕΝ ΑΘΗΝΑΙΣ ΤΗ 28 ΜΑΪΟΥ 1976 | ΤΕΥΧΟΣ ΤΕΤΑΡΤΟΝ | ΑΡΙΘΜΟΣ ΦΥΛΛΟΥ 132

ΠΟΛΕΟΔΟΜΙΑ

ΔΙΑΤΑΓΜΑΤΑ

Περὶ ἀναστολῆς τῶν οἰκοδομικῶν ἐργασιῶν εἰς οἰκισμοὺς Δελφοὺς - Χρυσσό - Κύρρα - Ἰτέαν - Γαλαξείδι.

Ο ΠΡΟΕΔΡΟΣ ΤΗΣ ΕΛΛΗΝΙΚΗΣ ΔΗΜΟΚΡΑΤΙΑΣ

Ἔχοντες ὑπ' ὄψιν τὰς διατάξεις τοῦ ἀπὸ 17 Ἰουλίου 1923 Ν. Δ/τος «περὶ σχεδίων πόλεων κ.λπ.», ὡς μεταγενεστέρως ἐτροποποιήθησαν καὶ συνεπληρώθησαν καὶ εἰδικώτερον τῶν ἄρθρων 8 καὶ 85Α αὐτοῦ, τοῦ ἄρθρου 12 τοῦ Ν.Δ. 1262/1972 «περὶ ρυθμιστικῶν σχεδίων ἀστικῶν περιοχῶν, τοῦ ἀπὸ 6.4.1971 Β. Δ/τος «περὶ συμπληρώσεως τῆς παρ. 7 τοῦ ἄρθρου 19 τοῦ ἀπὸ 3.4.1929 Δ/τος «περὶ Γεν. Οἰκοδ. Κανονισμοῦ τοῦ Κράτους τῆς ἀπὸ 18 Σεπτεμβρίου 1972 Συμβάσεως ἐκπονήσεως χωροταξικῆς μελέτης εὐρυτέρας περιοχῆς Δελφῶν μετὰ ρυθμιστικῶν καὶ πολεοδομικῶν - ρυθμιστικῶν σχεδίων οἰκισμῶν καὶ ζωνῶν ἀναπτύξεως τοῦ Ὑπουργείου Προγραμματισμοῦ καὶ Κυβερνητικῆς Πολιτικῆς καὶ τῶν ἀπὸ 30.6.1973 Π. Δ/τος «περὶ ἀναστολῆς τῶν οἰκοδομικῶν ἐργασιῶν εἰς οἰκισμοὺς Δελφοὺς - Χρυσσό - Κύρρα - Γαλαξείδι» (ΦΕΚ 209 Δ/1973) καὶ ἀπὸ 8.2.1975 Π.Δ. «περὶ ἀναστολῆς τῶν οἰκοδομικῶν ἐργασιῶν εἰς οἰκισμοὺς Δελφοὺς κ.λπ.» (ΦΕΚ 65Δ/1975) καὶ ἰδόντες τὴν ὑπ' ἀριθ. 274/1976 γνωμοδότησιν τοῦ Συμβουλίου Δημοσίων Ἔργων (Τμῆμα Μελετῶν) ὡς καὶ τὴν ὑπ' ἀριθ. 239/1976 γνωμοδότησιν τοῦ Συμβουλίου τῆς Ἐπικρατείας, προτάσει τοῦ Ἡμετέρου ἐπὶ τῶν Δημοσίων Ἔργων Ὑπουργοῦ ἀπεφασίσαμεν καὶ διατάσσομεν:

Ἄρθρον μόνον

1. Ἀπαγορεύονται ἐπὶ πέντε (5) μῆνας αἱ οἰκοδομικαὶ ἐργασίαι καὶ ἡ χορήγησις ἀδειῶν οἰκοδομῶν καὶ περιτοιχίσεων τῶν ἰδιοκτησιῶν τῶν κειμένων εἰς τὴν περιοχὴν τῶν οἰκισμῶν, Δελφῶν - Χρυσσοῦ - Κύρρων - Γαλαξειδίου καὶ Ἰτέας τὴν περικλειομένην διὰ πρασίνης γραμμῆς, ὡς καὶ ἐπὶ ζώνης πλάτους ἑκατὸν μέτρων πέραν τῆς πρασίνης γραμμῆς, ὡς ἐμφαίνεται εἰς τὰ ὑπὸ τοῦ Προϊσταμένου τῆς Ὑπηρεσίας Οἰκισμοῦ τεθεωρημένα διὰ τῆς ὑπ' ἀριθ. Ε. 15001/1976 πράξεως αὐτοῦ, σχετικὰ τέσσαρα (4) πρωτότυπα διαγράμματα ὑπὸ κλίμακα 1:2.000, 1:1.000, 1:5.000, 1:5.000, ἀντιστοίχως, ὧντινων συνοπτικὰ ἀντίτυπα δημοσιεύονται μετὰ τοῦ παρόντος.

2. Εἰς τὰς περιοχὰς τῆς παρ. 1 τοῦ παρόντος δὲν ἔχουν ἐφαρμογὴν αἱ διατάξεις τοῦ ἐδαφίου β' τοῦ ἄρθρου μόνου τοῦ ἀπὸ 6.4.1971 «περὶ συμπληρώσεως τῆς παρ. 7 τοῦ ἄρθρου 19 τοῦ ἀπὸ 3.4.1929 Ν.Δ. κ.λ.π.» (ΦΕΚ 81 Δ/1971).


Ἡ ἰσχὺς τοῦ παρόντος ἄρχεται ἀπὸ τῆς δημοσιεύσεώς του εἰς τὴν Ἐφημερίδα τῆς Κυβερνήσεως.

Εἰς τὸν αὐτὸν ἐπὶ τῶν Δημοσίων Ἔργων Ὑπουργόν, ἀνατίθεμεν τὴν δημοσίευσιν καὶ ἐκτέλεσιν τοῦ παρόντος Διατάγματος.


Ἐν Ἀθήναις τῇ 8 Μαΐου 1976

Ο ΠΡΟΕΔΡΟΣ ΤΗΣ ΔΗΜΟΚΡΑΤΙΑΣ
ΚΩΝΣΤΑΝΤΙΝΟΣ Δ. ΤΣΑΤΣΟΣ


Ο ΥΠΟΥΡΓΟΣ ΔΗΜΟΣΙΩΝ ΕΡΓΩΝ
ΧΡΙΣΤΟΦΟΡΟΣ ΣΤΡΑΤΟΣ

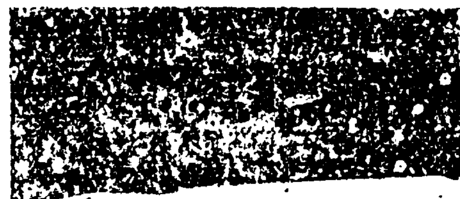




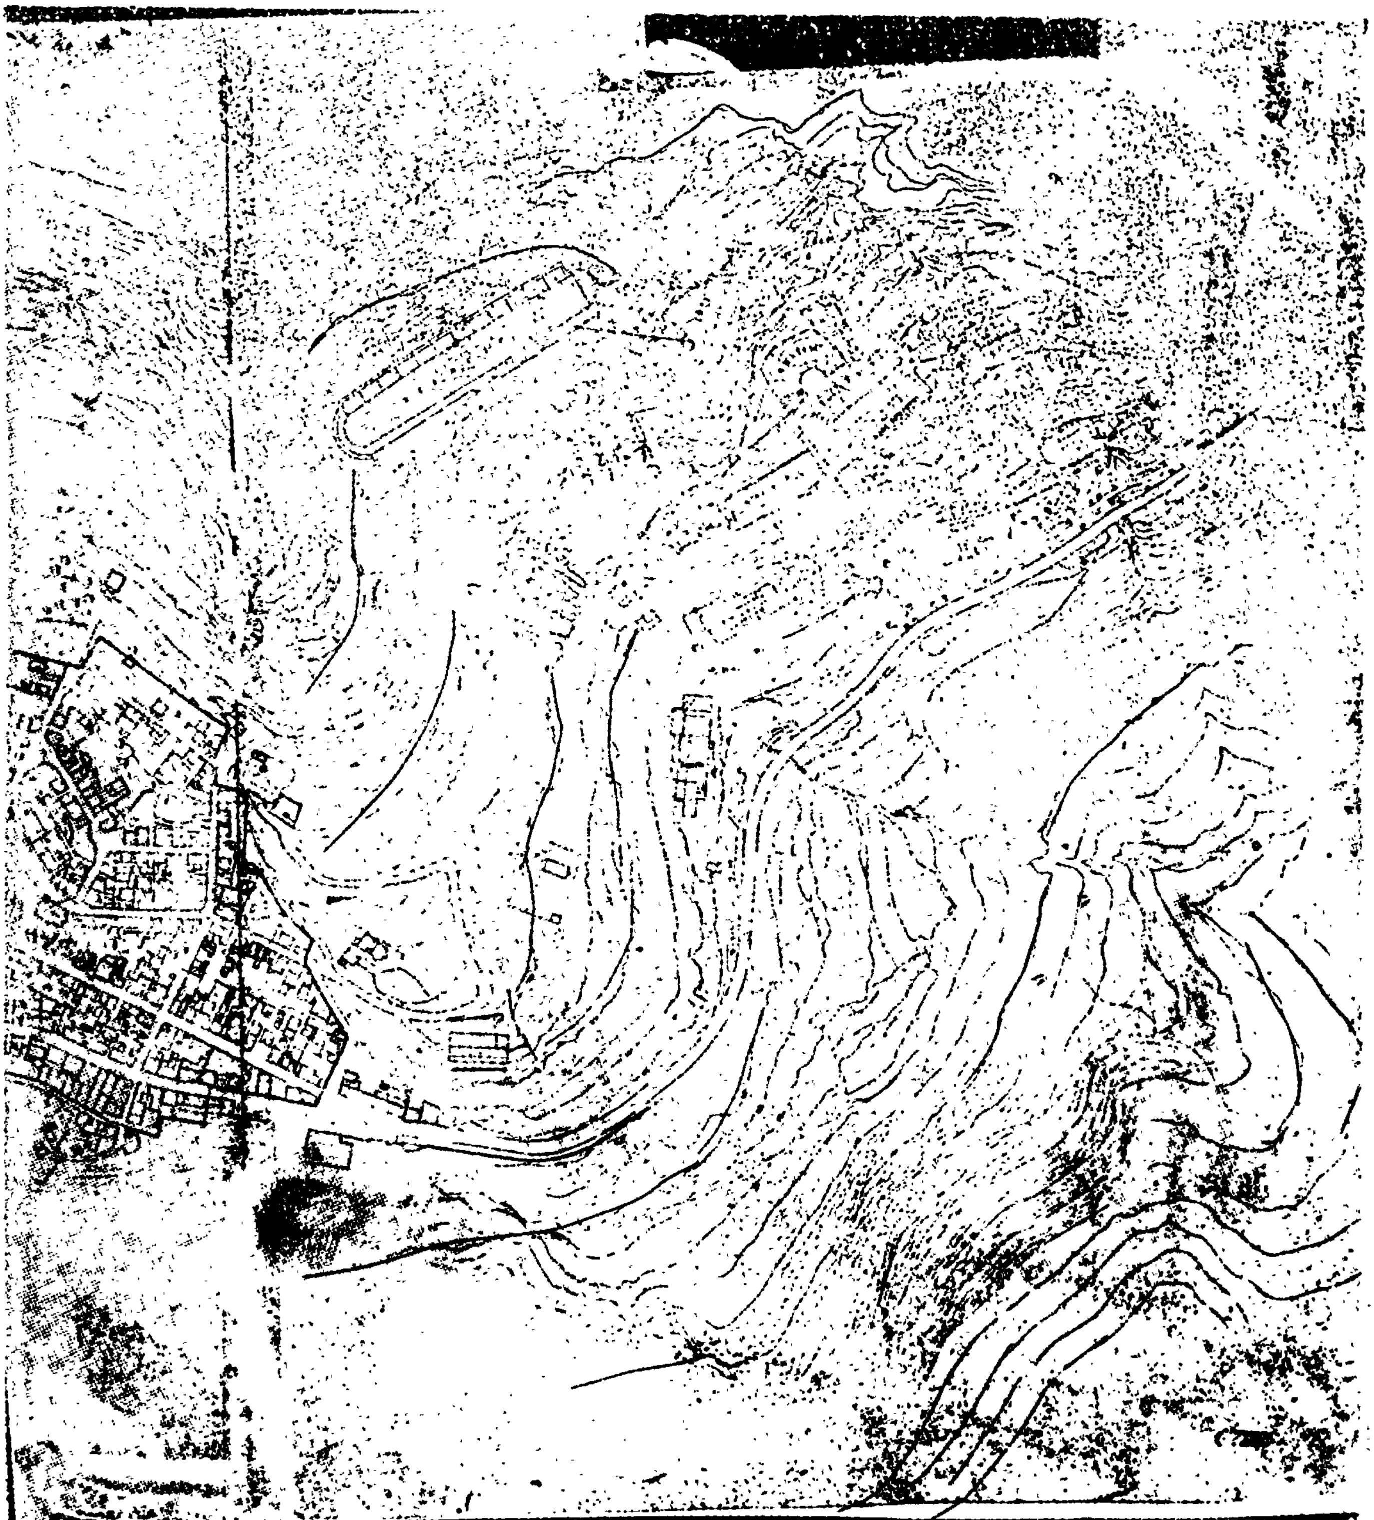

Χρυσσού 1:1000

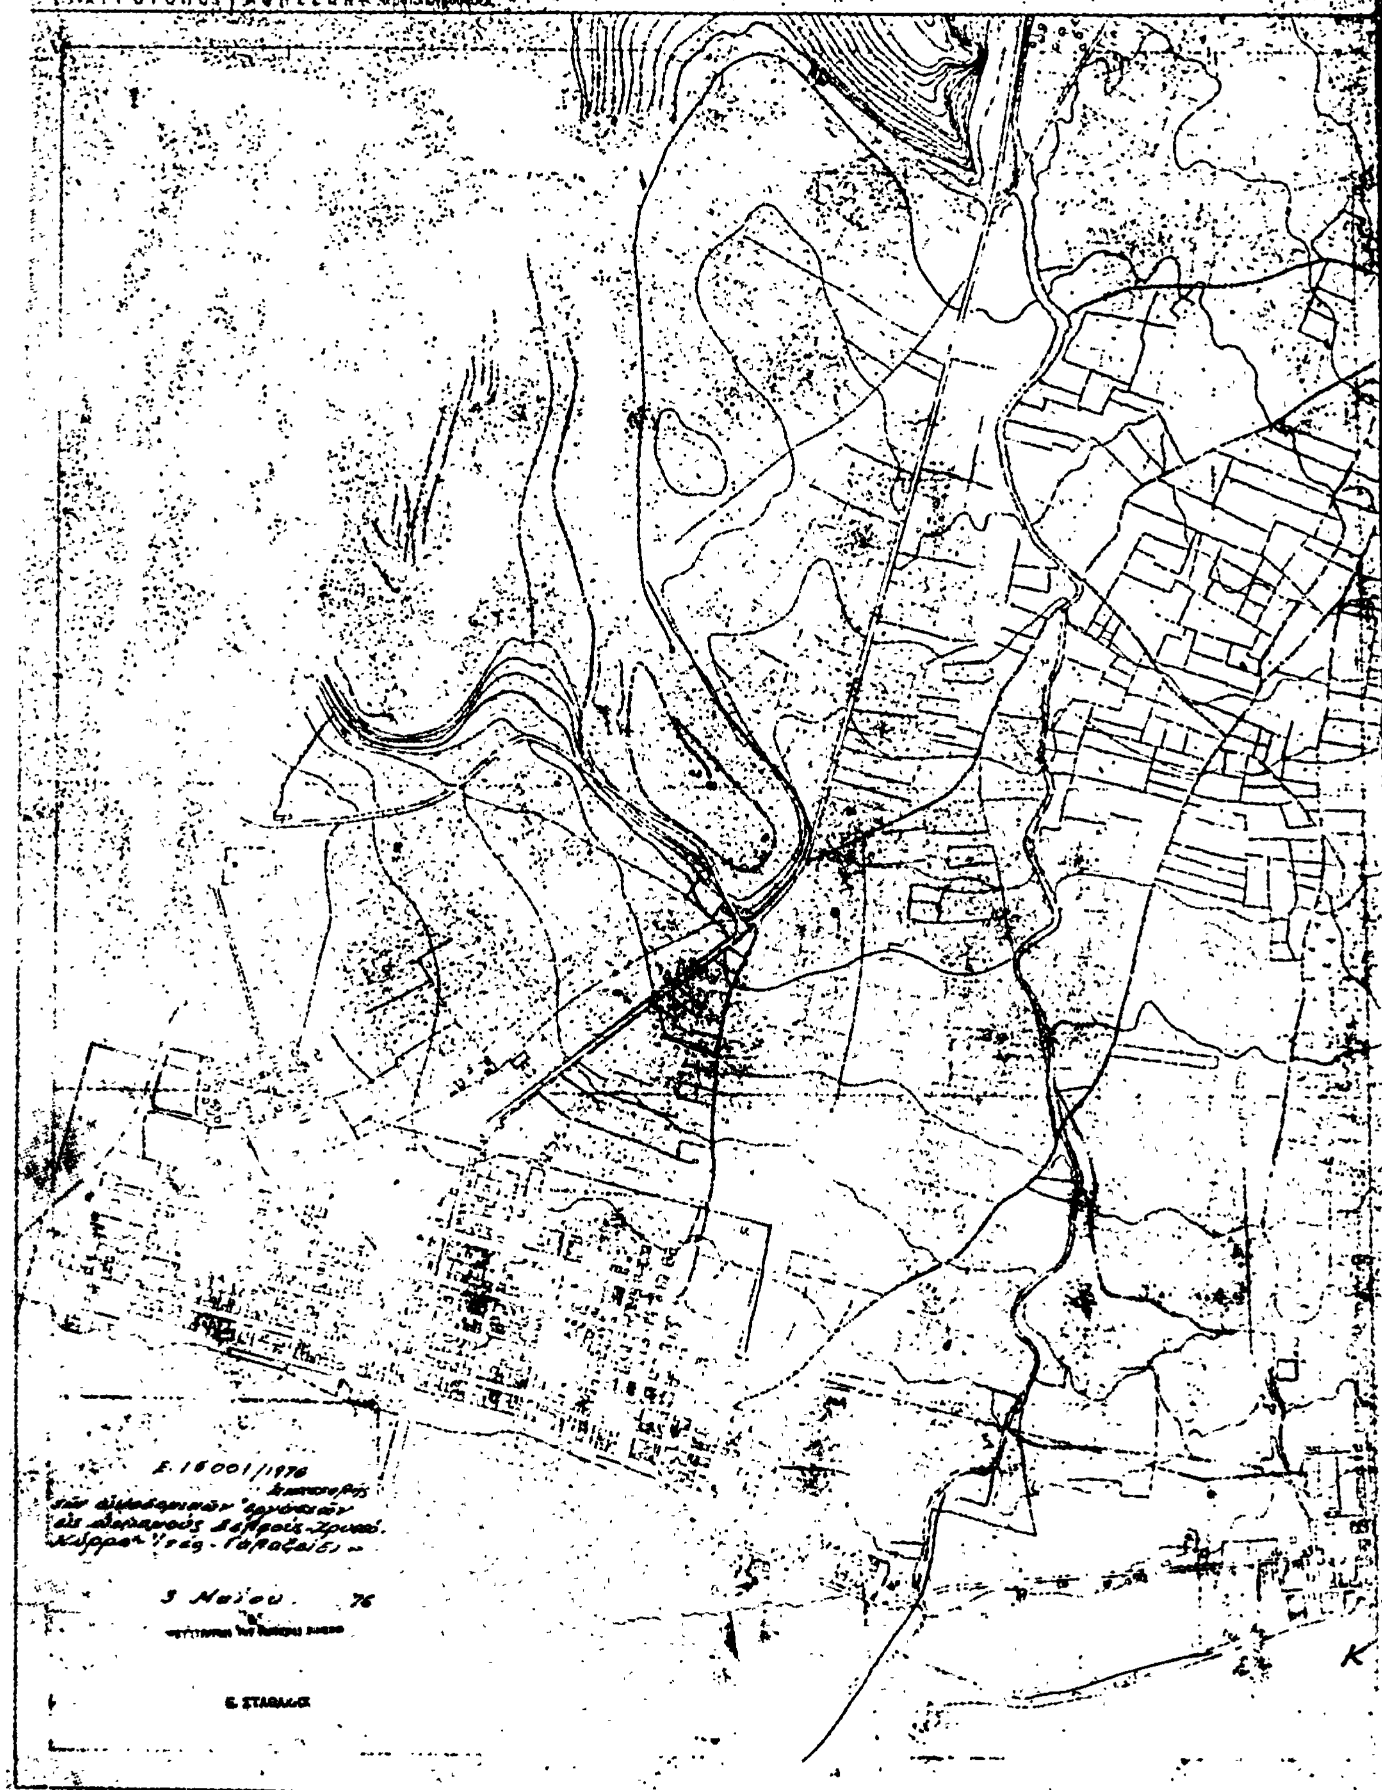
ΔΗΜΟΣΙΩΝ ΕΡΓΩΝ
Ε-ΥΠΗΡΕΣΙΑ Β
Ε. 16001/1976
3 Μαΐου 76
Κ

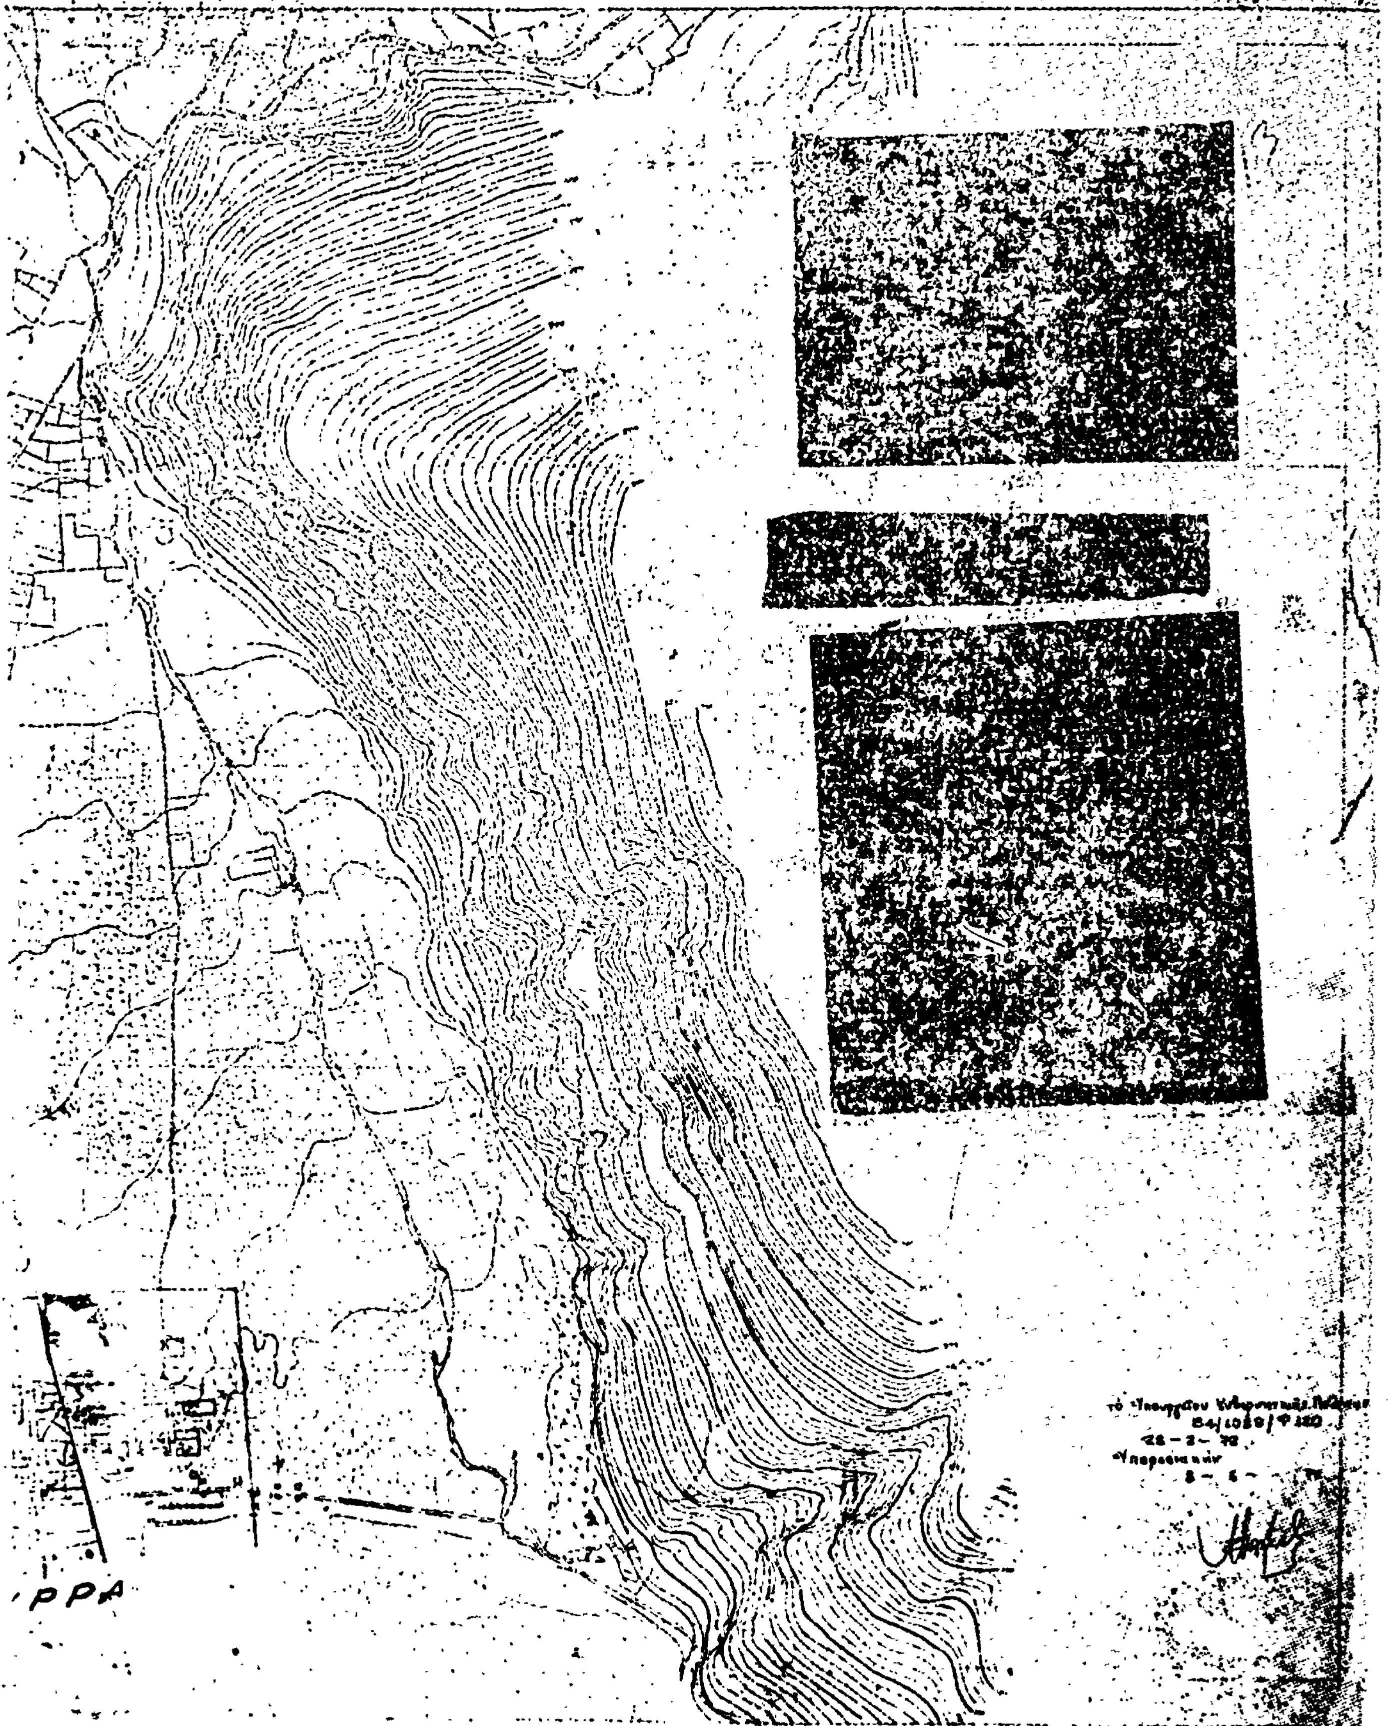
ΙΤΕΑ - ΑΜΦΙΣΣΑ φ.6302.5
ρρα
μαξ. 1:5000



Κλίμαξ 1:5000

ΕΚ ΤΟΥ ΕΘΝΙΚΟΥ ΤΥΠΟΓΡΑΦΕΙΟΥ